





ULV

Solheim
Hytter og Tomter

Solheim Hytter og Tomter AS
2440 Engerdal
Tlf: 624 58 300
www.solheimshytta.no
post@solheimshytta.no

 **SJÅTIL & FORNÆSS**
Arkitekter Rådgivende ingeniører
SJÅTIL & FORNÆSS A/S
Lundgaardvn 17 Pb 373 2403 Elverum
www.sogf.no

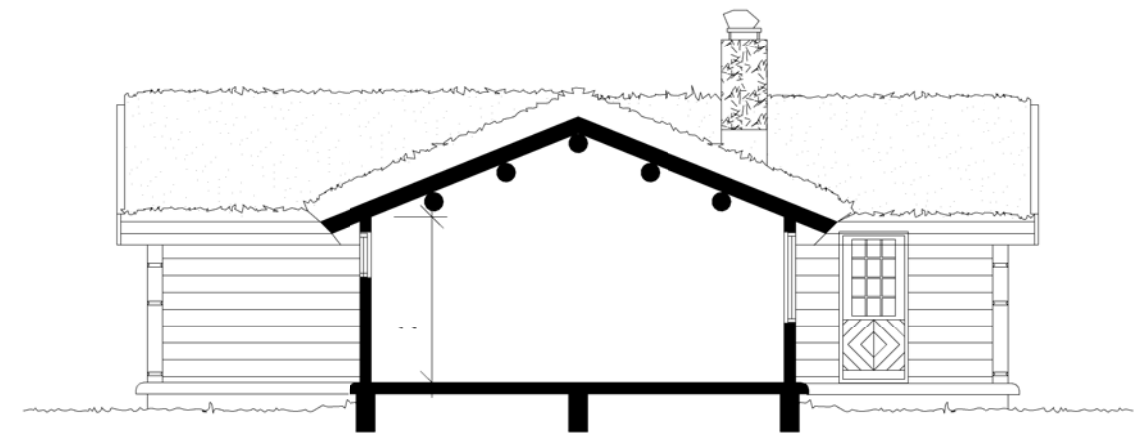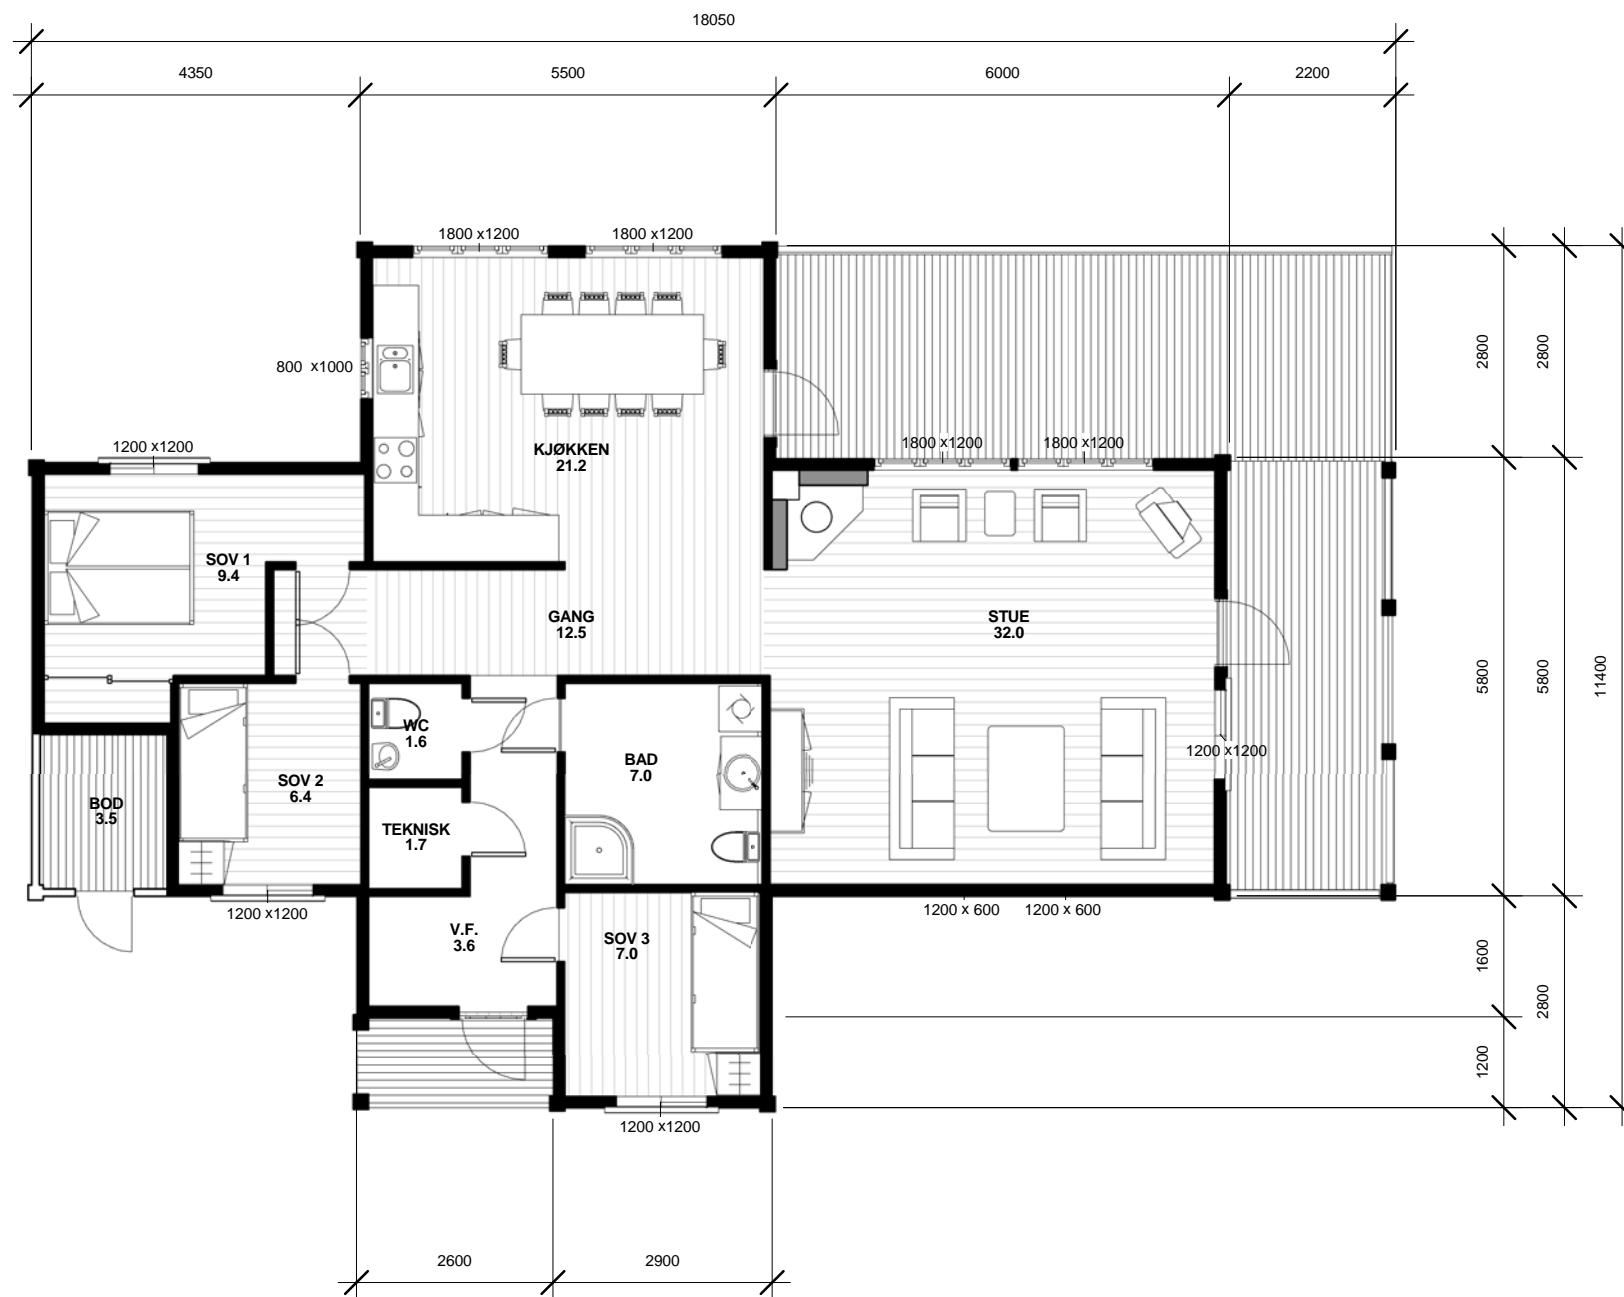

JITT

BEBYGD AREAL: 136 m²

BRUKSAREAL: 112 m²

BOLIGAREAL: 105 m²



ULV

PLAN

Solheim
Hytter og Tomter

Solheim Hytter og Tomter AS
2440 Engerdal
Tlf: 624 58 300
www.solheimshytta.no
post@solheimshytta.no

SJÅTIL & FORNÆSS
Arkitekter Rådgivende ingeniører
Sjåtil & Fornæss A/S
Lundgaardvn 17 Pb 373 2403 Elverum
www.sogf.no

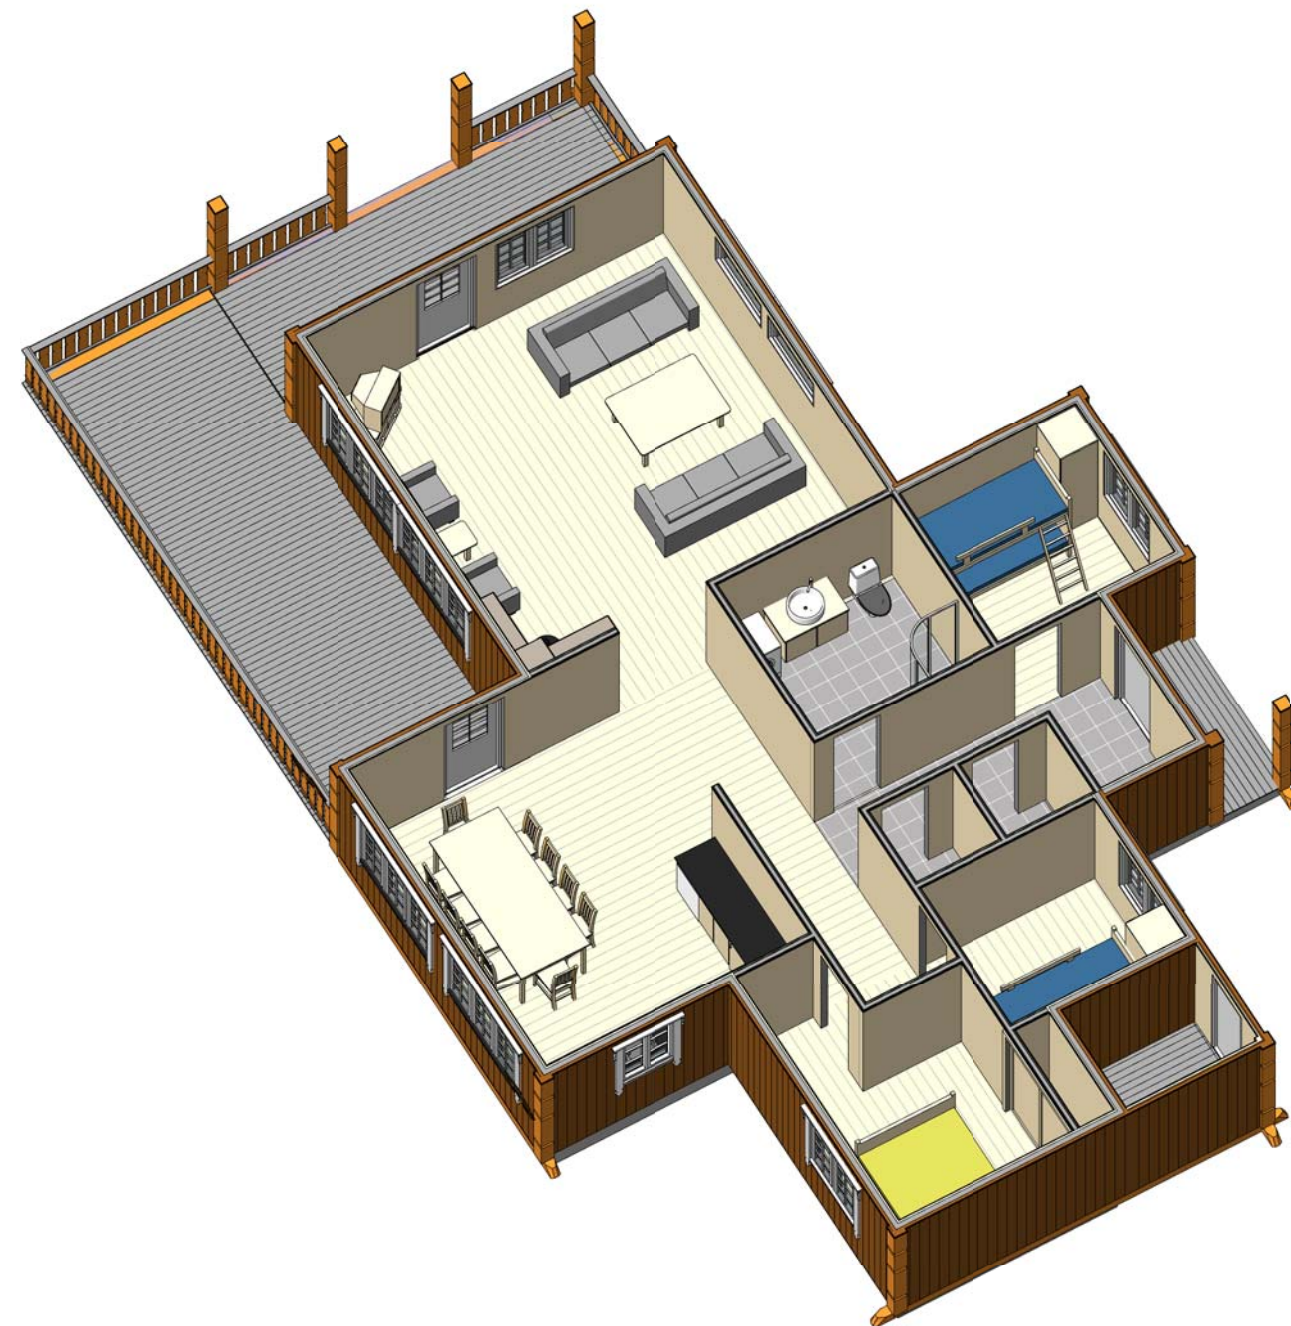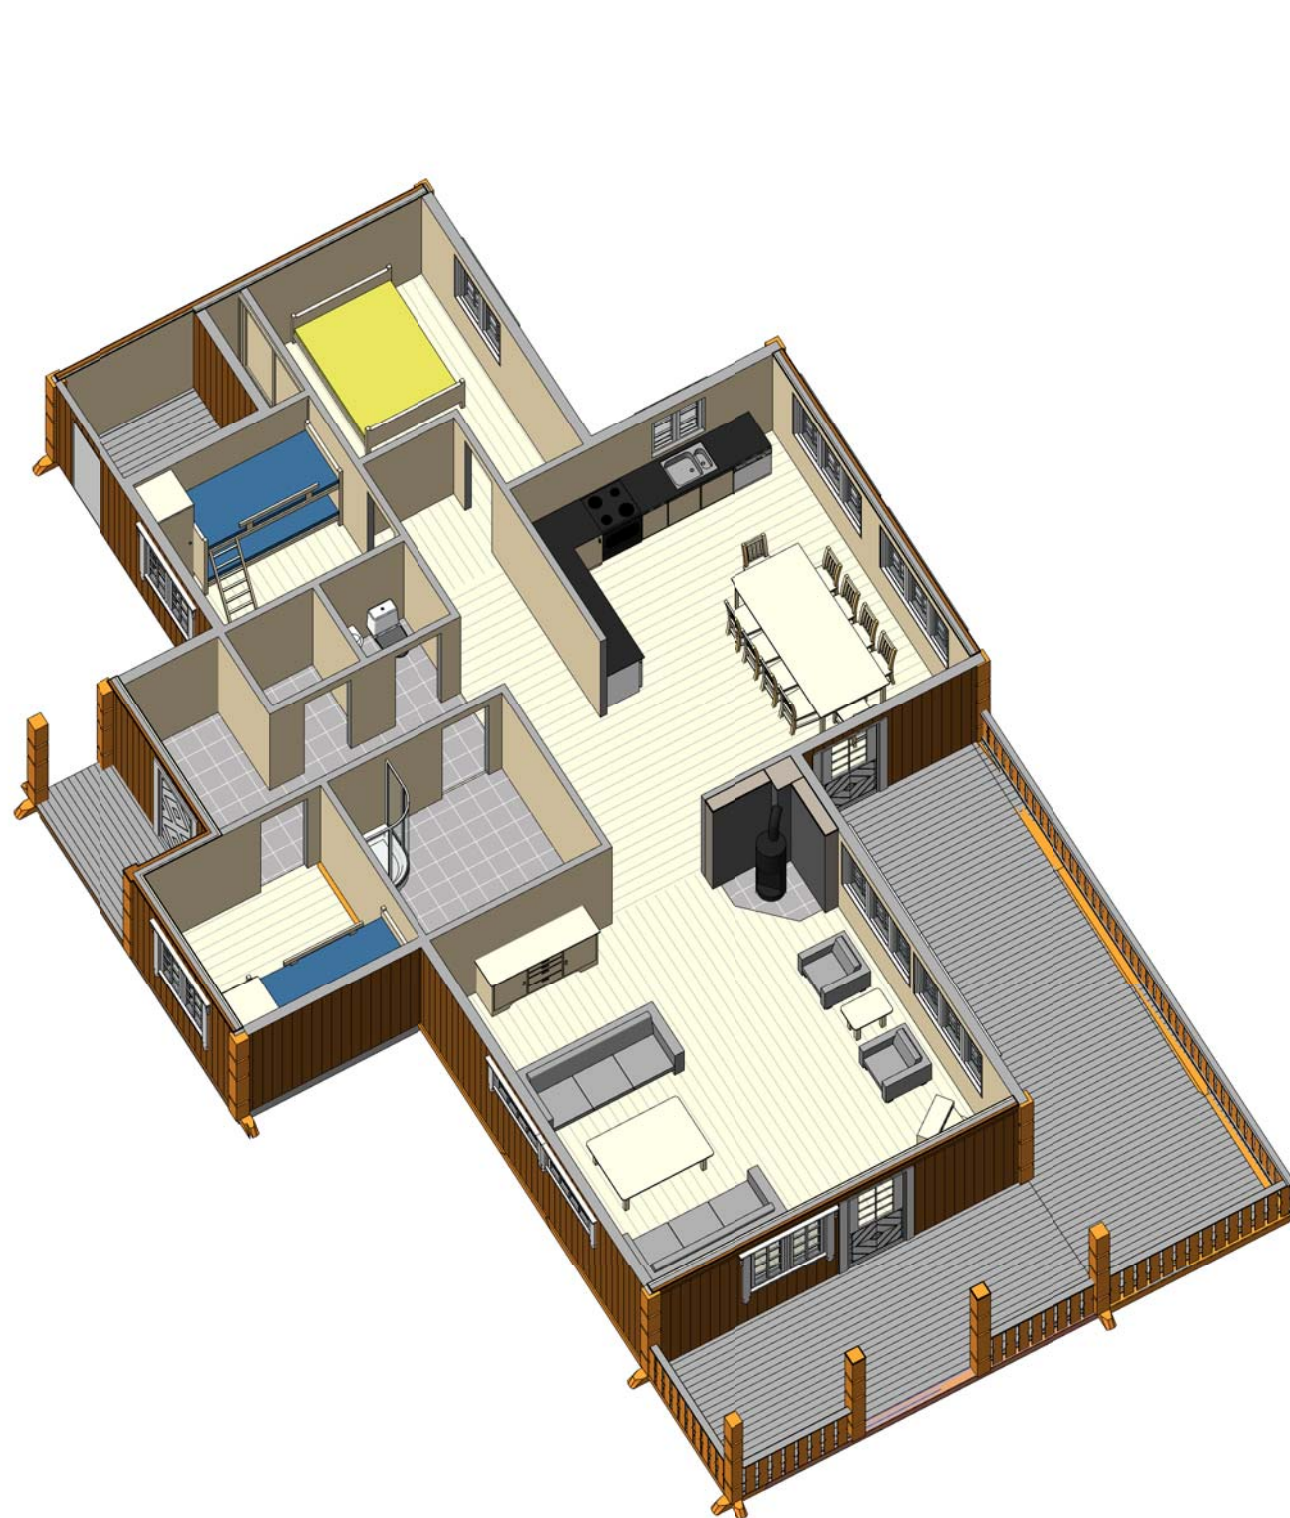

ULV

ISOMETRI INTERIØR

Solheim
Hytter og Tomter

Solheim Hytter og Tomter AS
2440 Engerdal
Tlf: 624 58 300
www.solheimshytta.no
post@solheimshytta.no

 **SJÅTIL & FORNÆSS**
Arkitekter Rådgivende ingeniører
Sjåtil & Fornæss A/S
Lundgaardvn 17 Pb 373 2403 Elverum
www.sogf.no



ULV

3D

Solheim
Hytter og Tomter

Solheim Hytter og Tomter AS
2440 Engerdal
Tlf: 624 58 300
www.solheimshytta.no
post@solheimshytta.no

 **SJÅTIL & FORNÆSS**
Arkitekter Rådgivende ingeniører
Sjåtil & Fornæss A/S
Lundgaardvn 17 Pb 373 2403 Elverum
www.sogf.no